



Grundstücksgrenze

Urgelände 490,07

+8.92

Urgelände 489,26  
proj. Gel. 489,74


Urgelände 489,48  
proj. Gel. 489,23

proj. Gel. 489,11

Grundstücksgrenze

proj. Gel. 489,18

Ansicht Norden

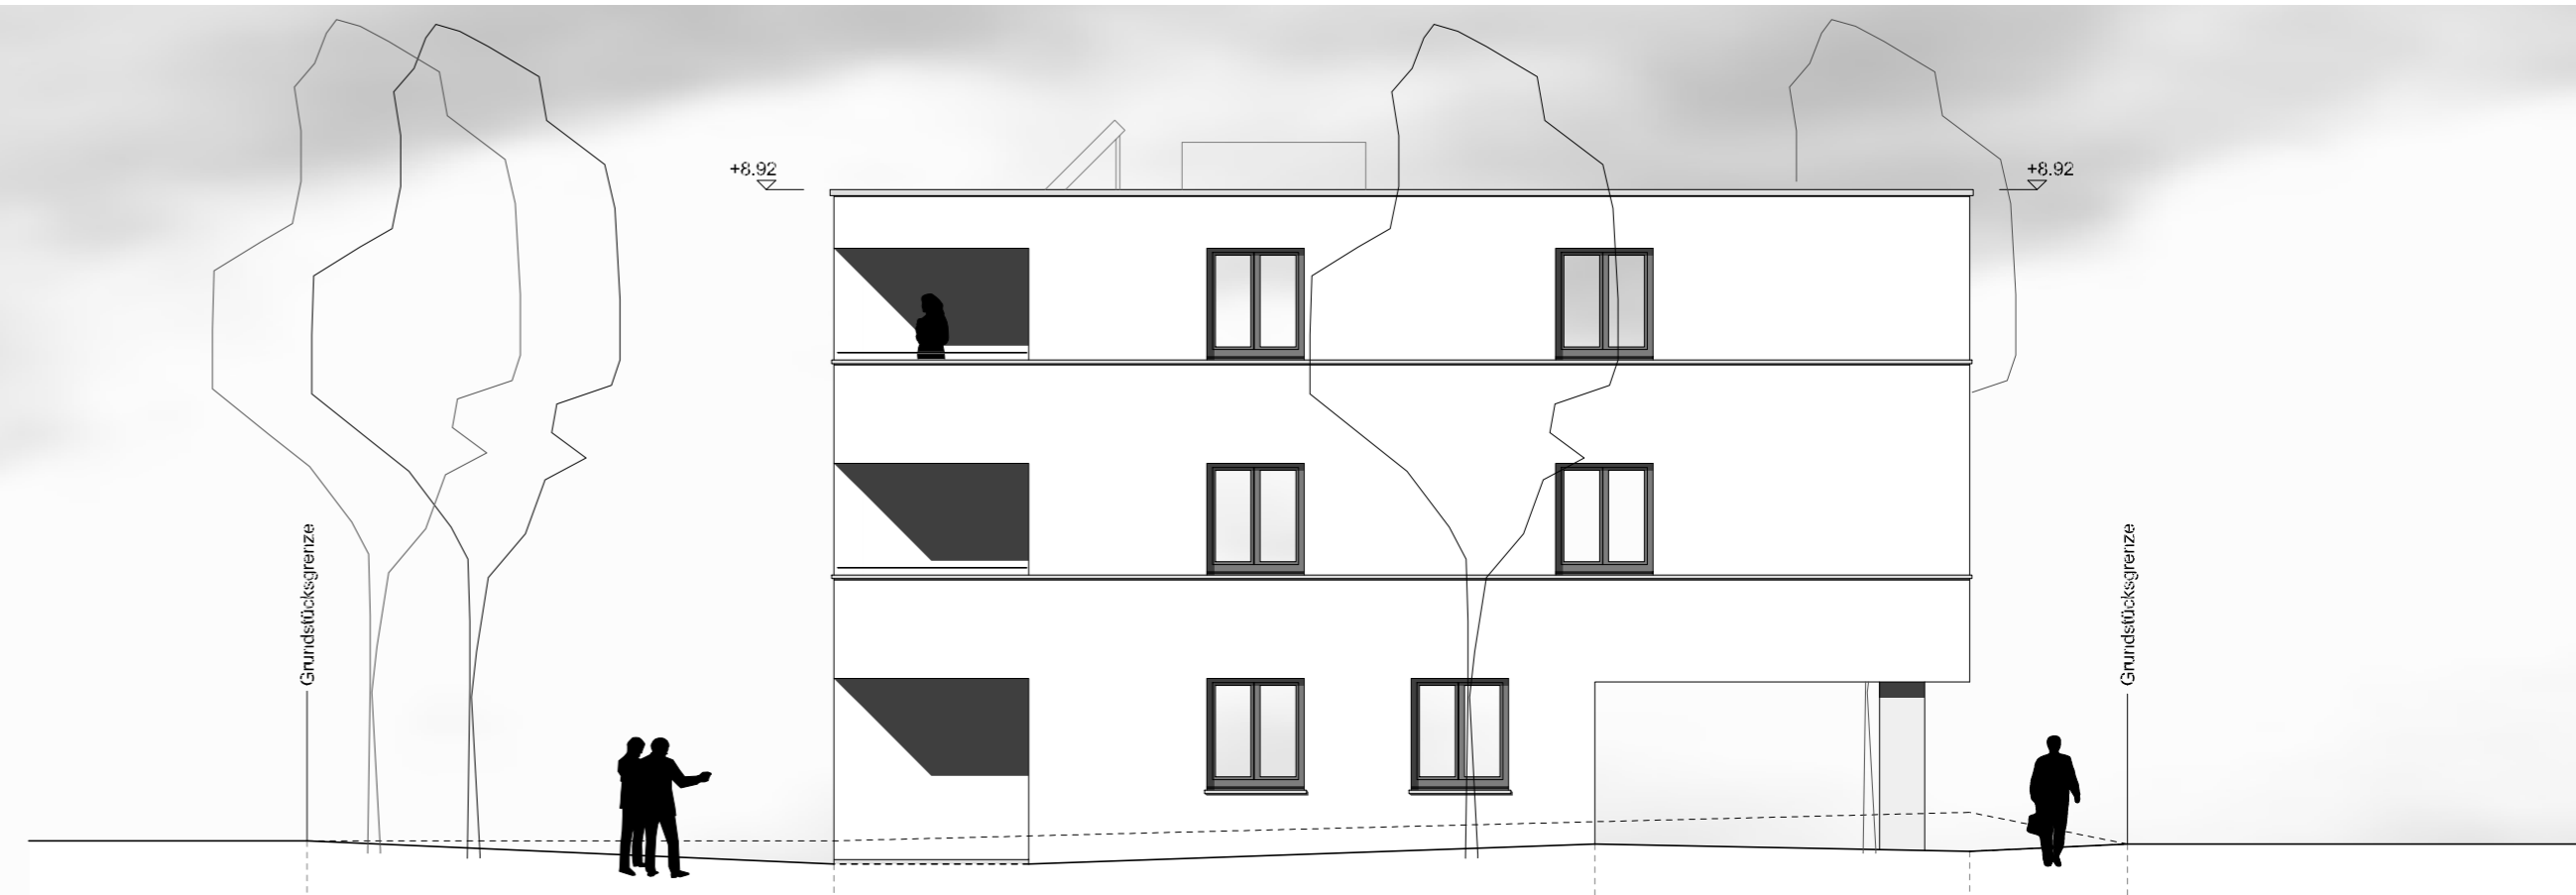

Grundstücksgrenze

Urgelände 489,88

+8.92

proj. Gel. 489,57

Urgelände 489,88

proj. Gel. 489,84

proj. Gel. 489,74

Urgelände 490,26

Grundstücksgrenze

Urgelände 489,84

Ansicht Osten